


# 伊香保リンク 競技運営棟 配置図


1F



2F

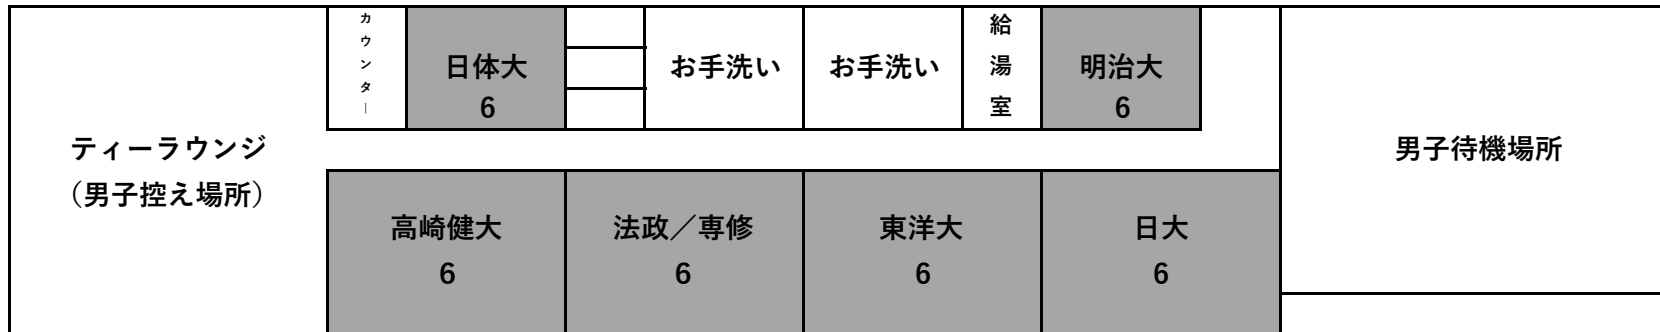

3F

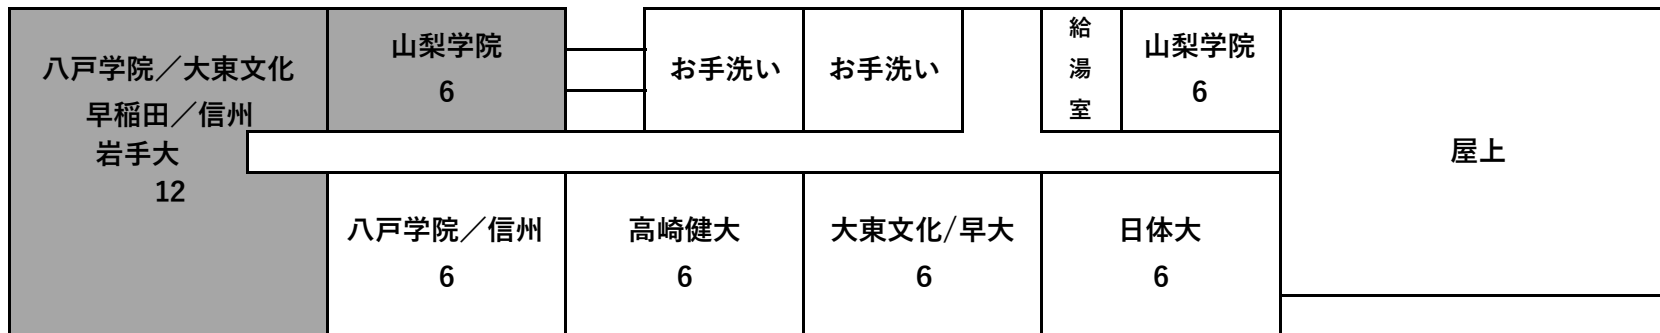

男子更衣室 ※大学名の下の数値は使用制限人数を示しています。換気扇使用、窓2か所解放時の使用制限ですので厳守願います

